


LAGEPLAN  
Gemarkung Herrnhut

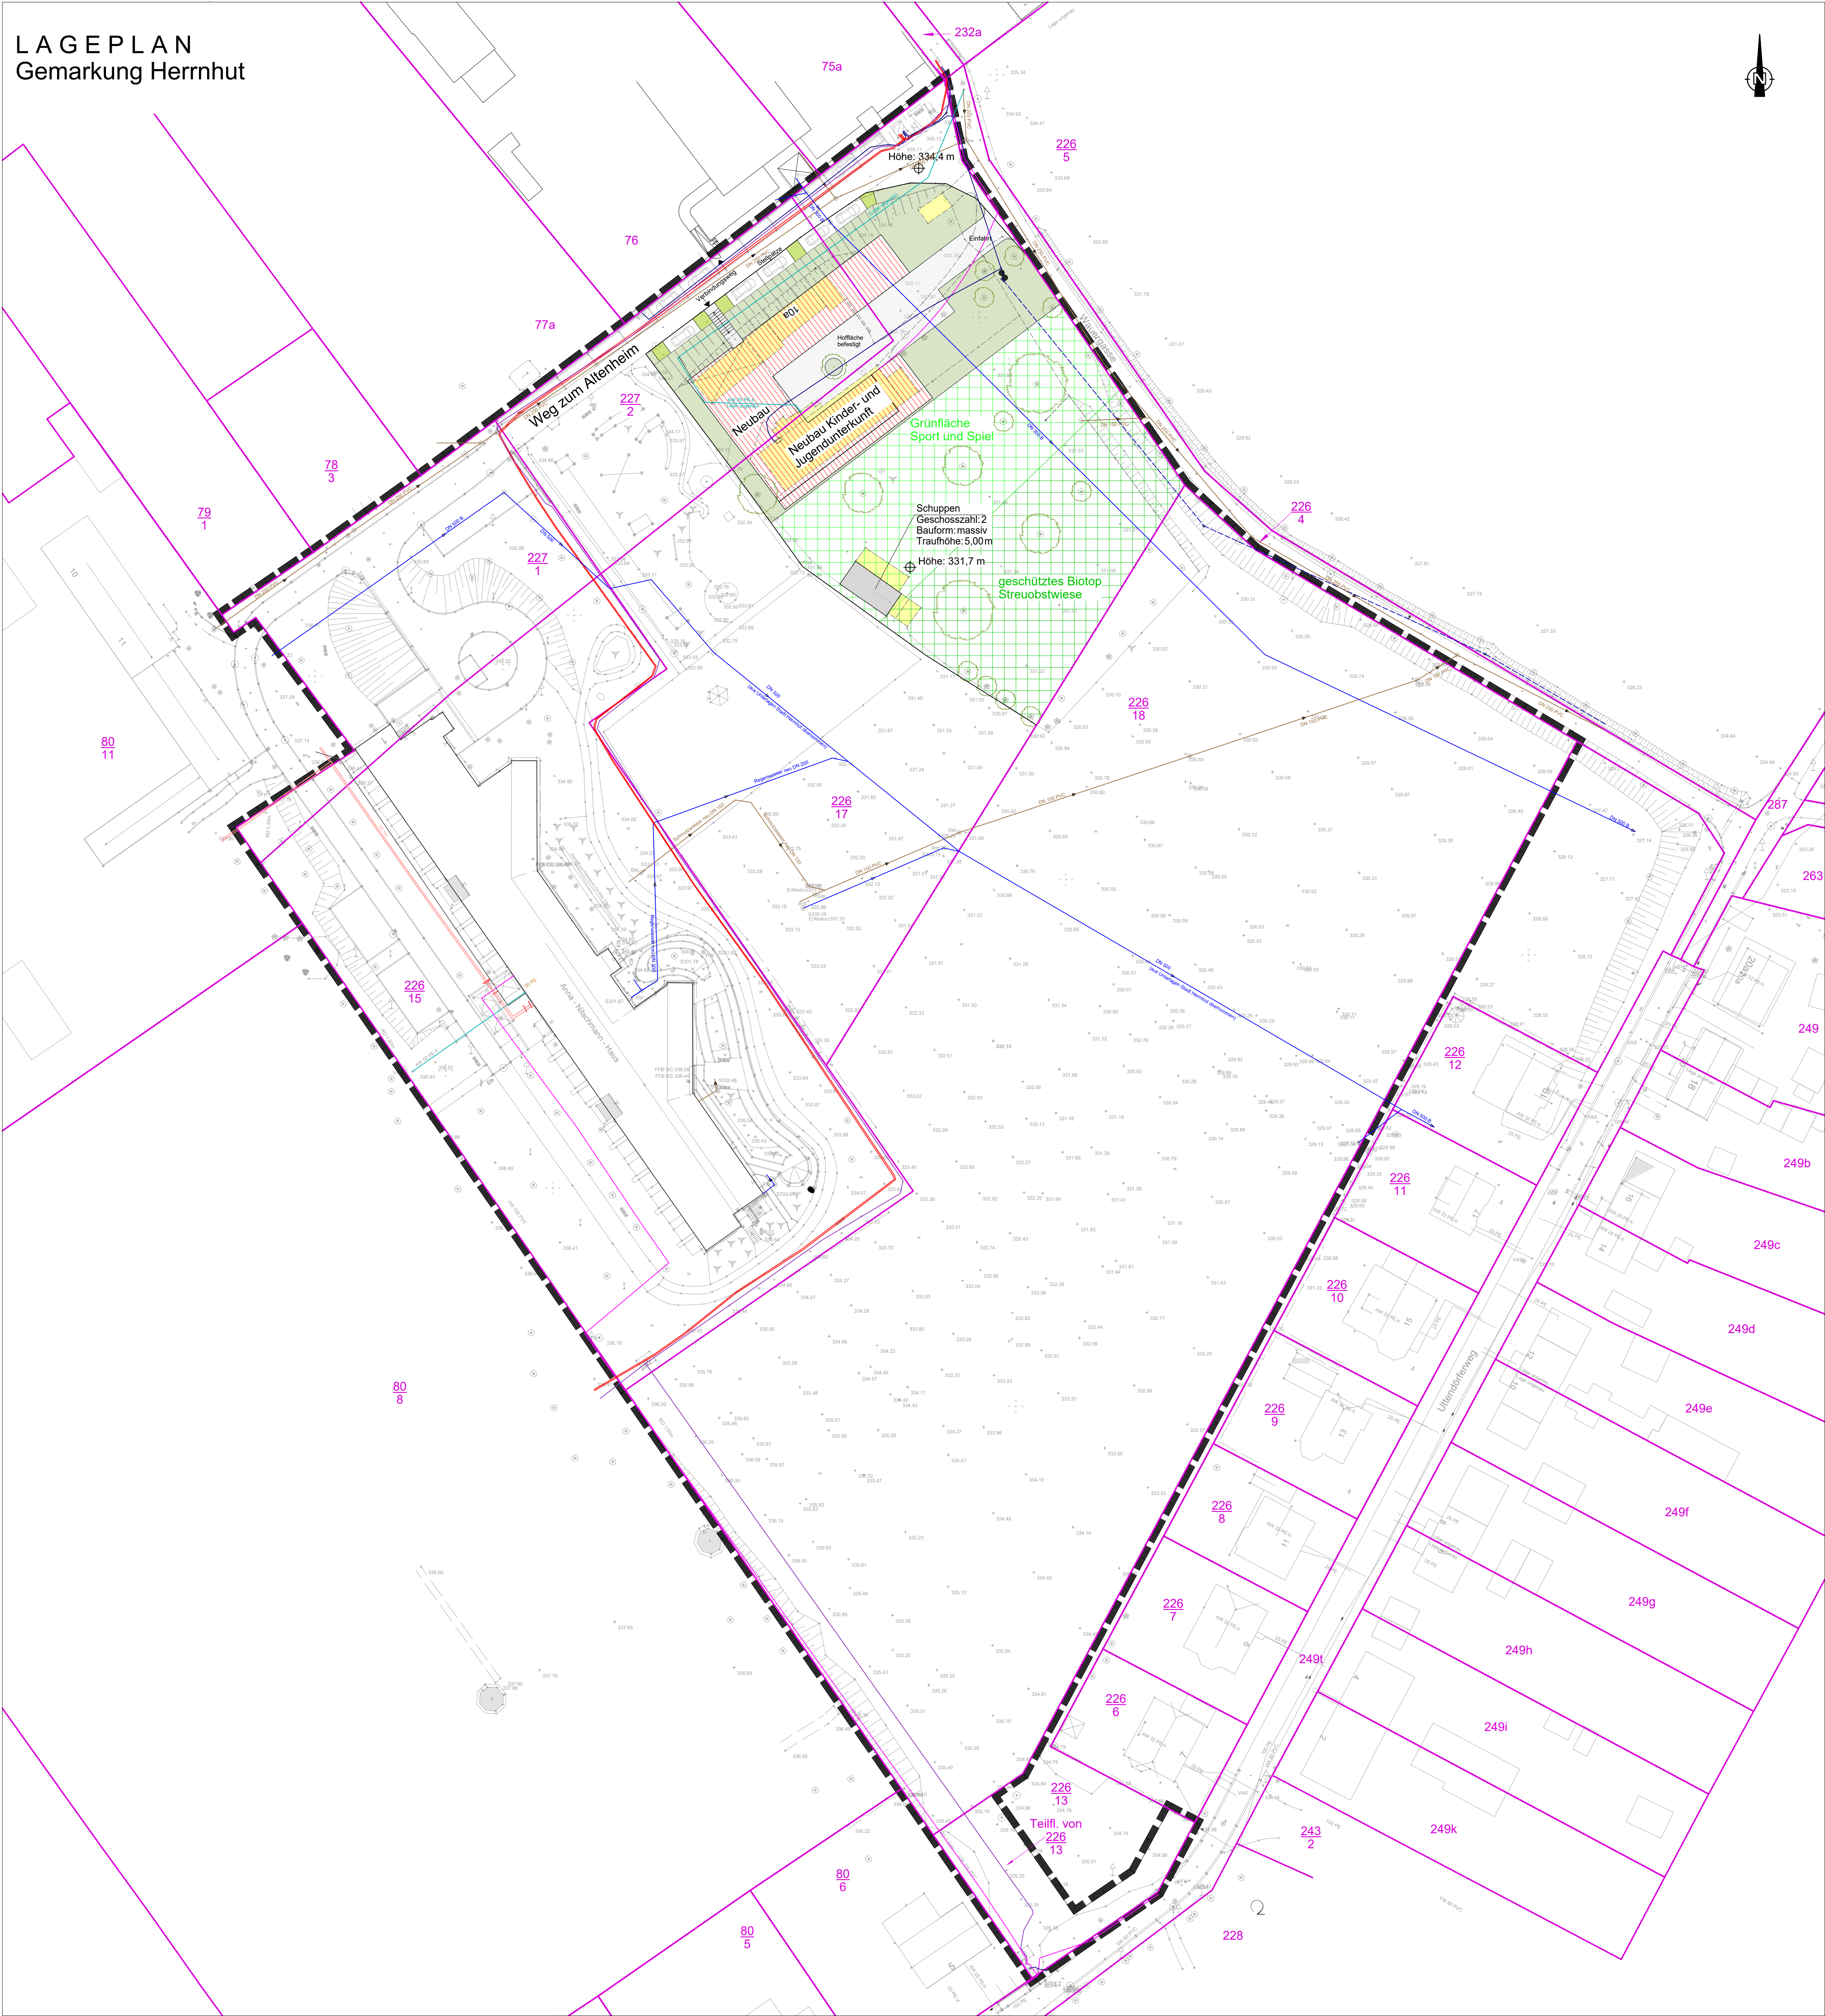

LEGENDE:

- Geltungsbereich Bebauungsplans
- Flurstücksgrenzen im Bestand
- Flurstücksnummer im Bestand
- Hausnummer
- Bestandshöhen
- Lagebezug: RD 83
- Höhenbezug: DHN 2016
- Nebengebäude im Bestand
- Abriss
- Neubau Gebäude
- Außenanlagen Grünfläche
- Pflanzfläche
- befestigte Fläche
- Stellfläche PKW
- Streuobstwiese
- Grünfläche Sport und Spiel
- Nadel-/Laubbäume im Bestand
- Böschung im Bestand
- Schacht im Bestand
- Beleuchtung im Bestand
- Erhaltung Bäume
- Medien:
- Schmutzwasserleitung
- Regenwasserleitung
- Trinkwasserleitung
- Gasleitung
- Fernwärmeleitung
- Elt-Kabel-MS
- Elt-Kabel-NS
- Elt-Freileitung
- Datenkabel
- Telekom

GEMEINDE HERRNHUT

VORHABEN- UND ERSCHLIESSUNGSPLAN  
TEIL 2  
Neubau KOMENSKÝ Junior

zum

Vorhabenbezogener Bebauungsplan  
"Neubau Kita Herrnhuter Diakonie/  
Neubau KOMENSKÝ Junior"

für das Gebiet zwischen Weg zum Altenheim,  
Wauergasse und Uttendorferweg

V O R E N T W U R F

Planfassung 12.08.2022

Gemarkung Herrnhut

0 5 10 15 20 30 40 50 Meter

Kartengrundlage: Entwurfsvermessung vom 20.07.2021  
Vermessungsbüro Engelmann GmbH und ATKIS® - DOP  
© Staatsbetrieb Geobasisinformation und Vermessung Sachsen 2015

Bauherr:  
Evangelische  
Brüder-Unität  
Zittauer Straße 20  
02747 Herrnhut

Entwurfsverfasser:  
 Aug.-Bebel-Str. 6a  
02747 Herrnhut  
Tel.: 0357/2-2014  
mobile: 01798650214  
mail: david@dhaupt.de  
www.davidhaupt.de

Projekt:  
Neubau  
KOMENSKÝ Junior  
Comeniusstraße 10a  
02747 Herrnhut

Phase:  
Entwurfsplanung  
Lageplan  
Maßstab: 1:500  
erstellt: 21.06.2022

Katrin Müldener  
Freie Architektin und Stadtplanerin  
Damaschkestraße 12, 02763 Zittau Tel. (03583) 510743 / Fax (03583) 510742

