



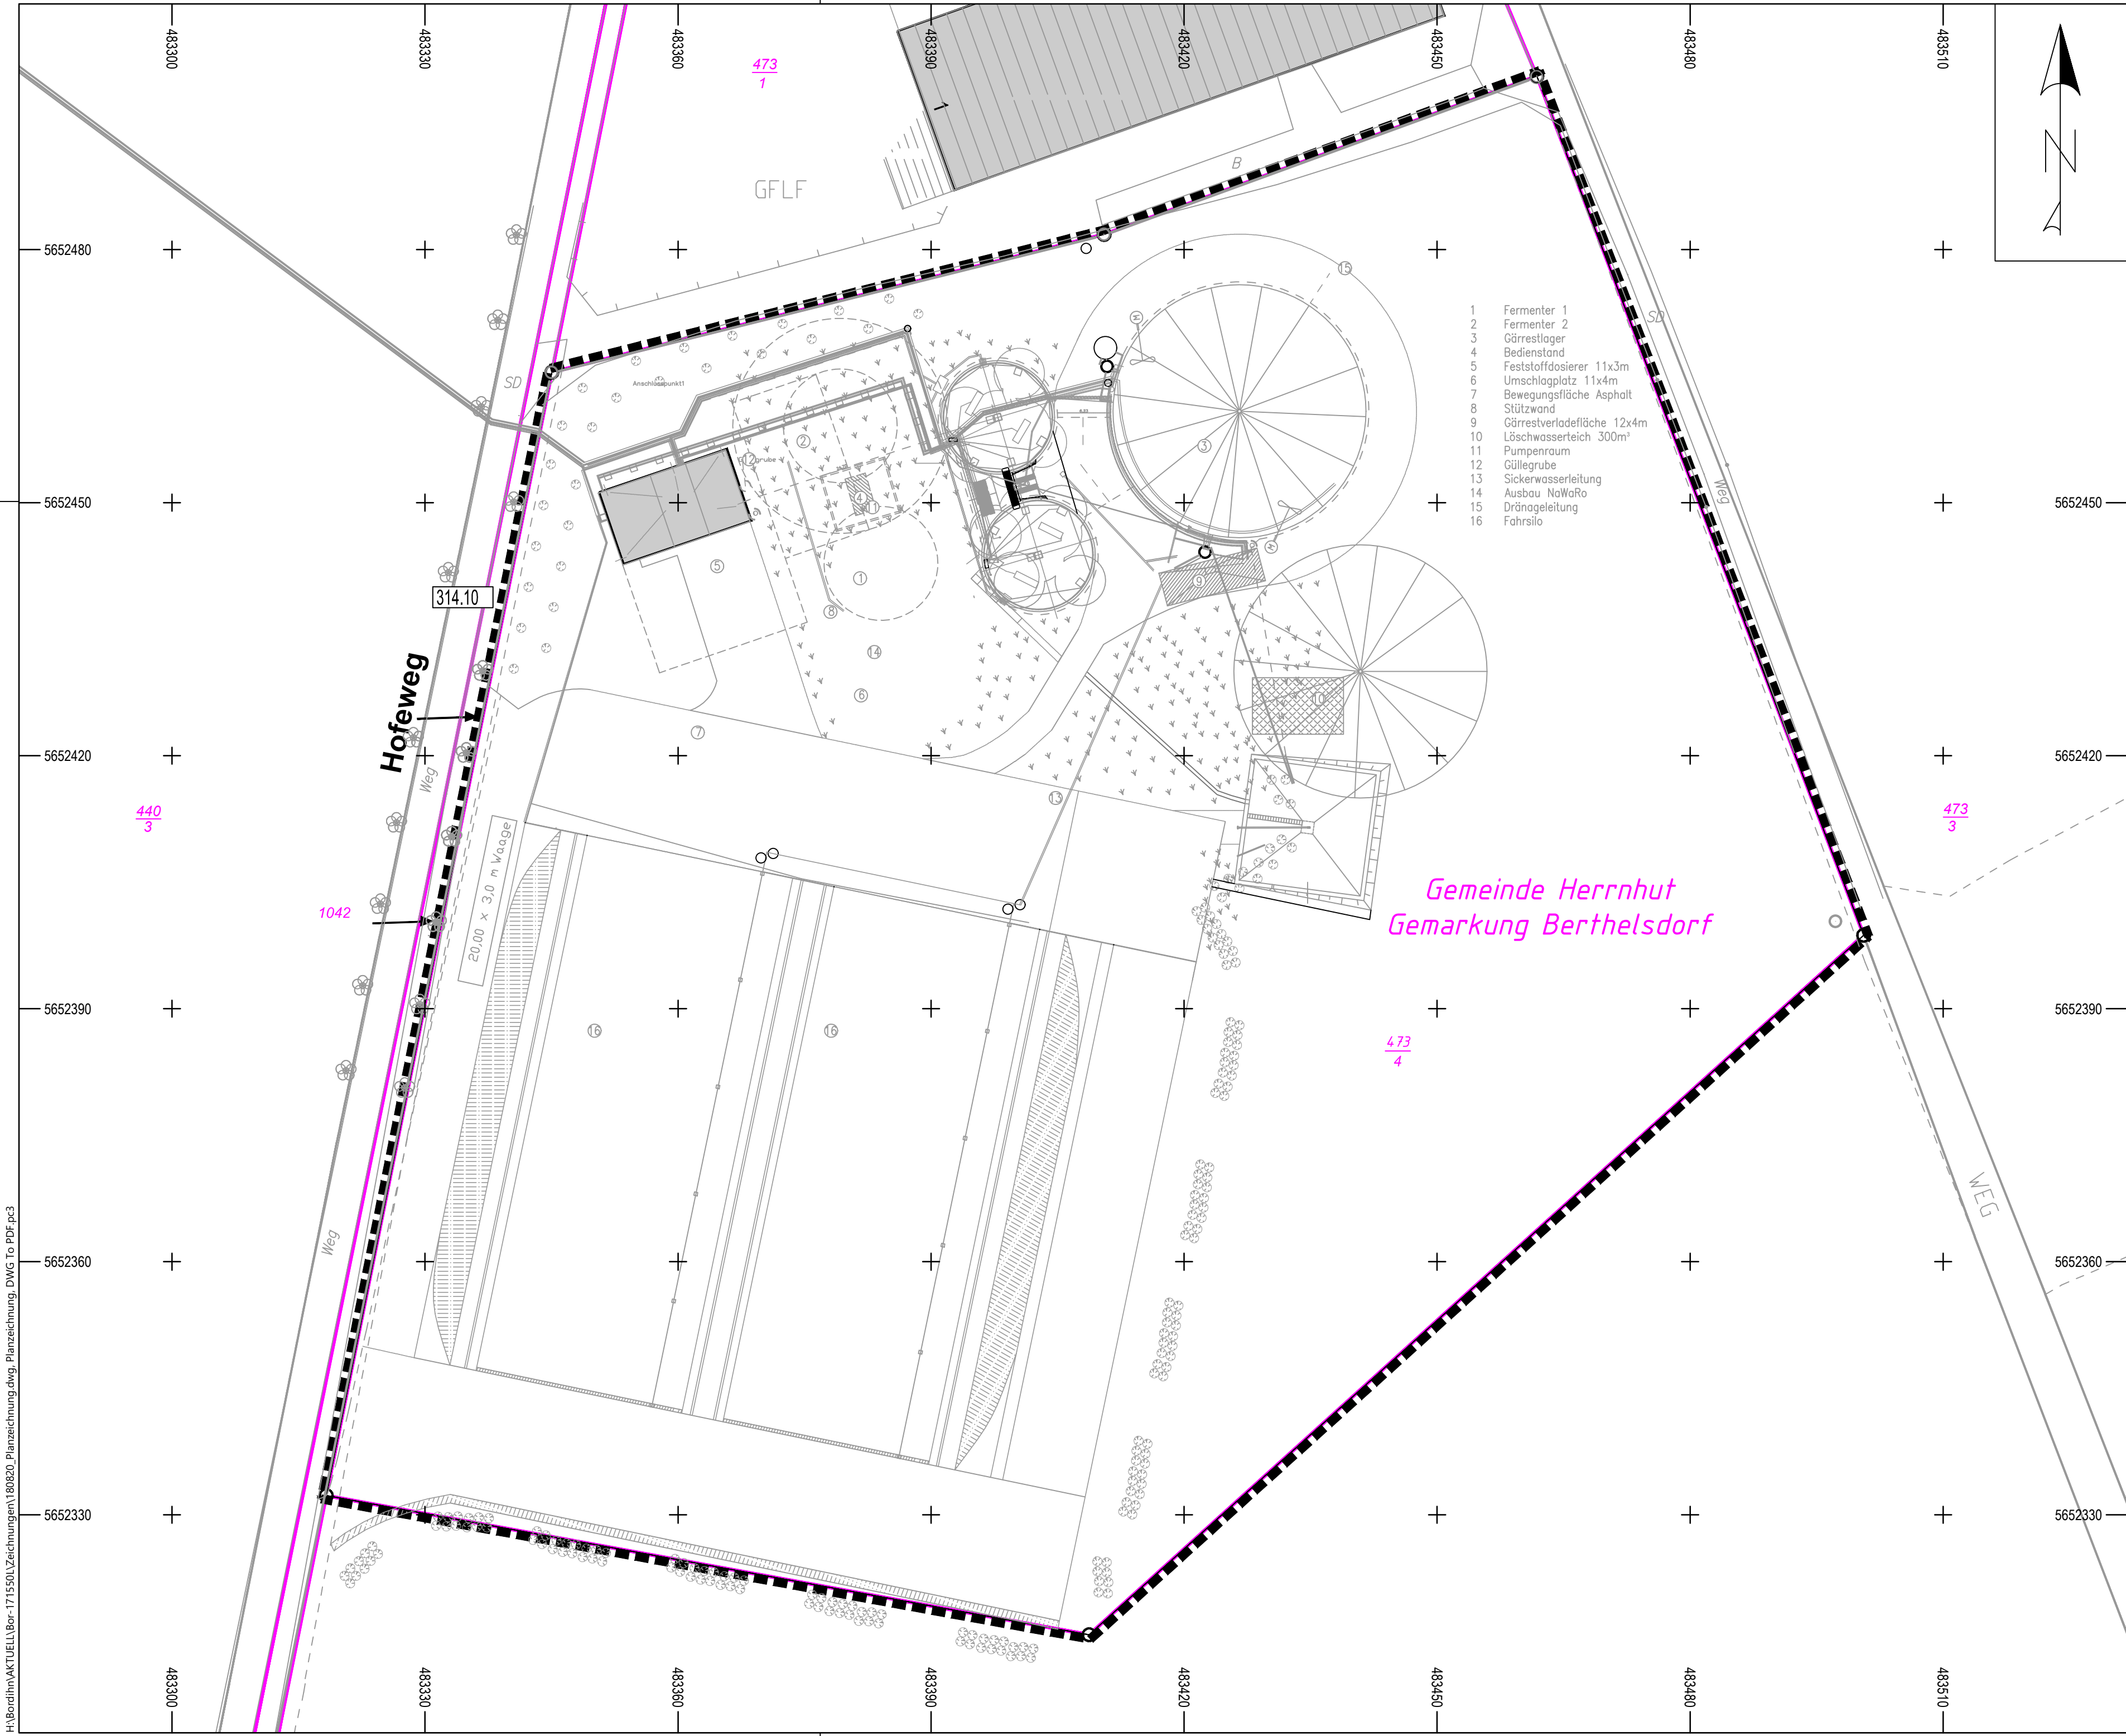

LEGENDE:

- Baumbestand
- Gebüsch
- Grünland
- Flurstücksgrenzen mit Flurstücksnummer
- Grenze des räumlichen Geltungsbereiches
- unterer Höhenbezugspunkt

Lage im Gebiet:

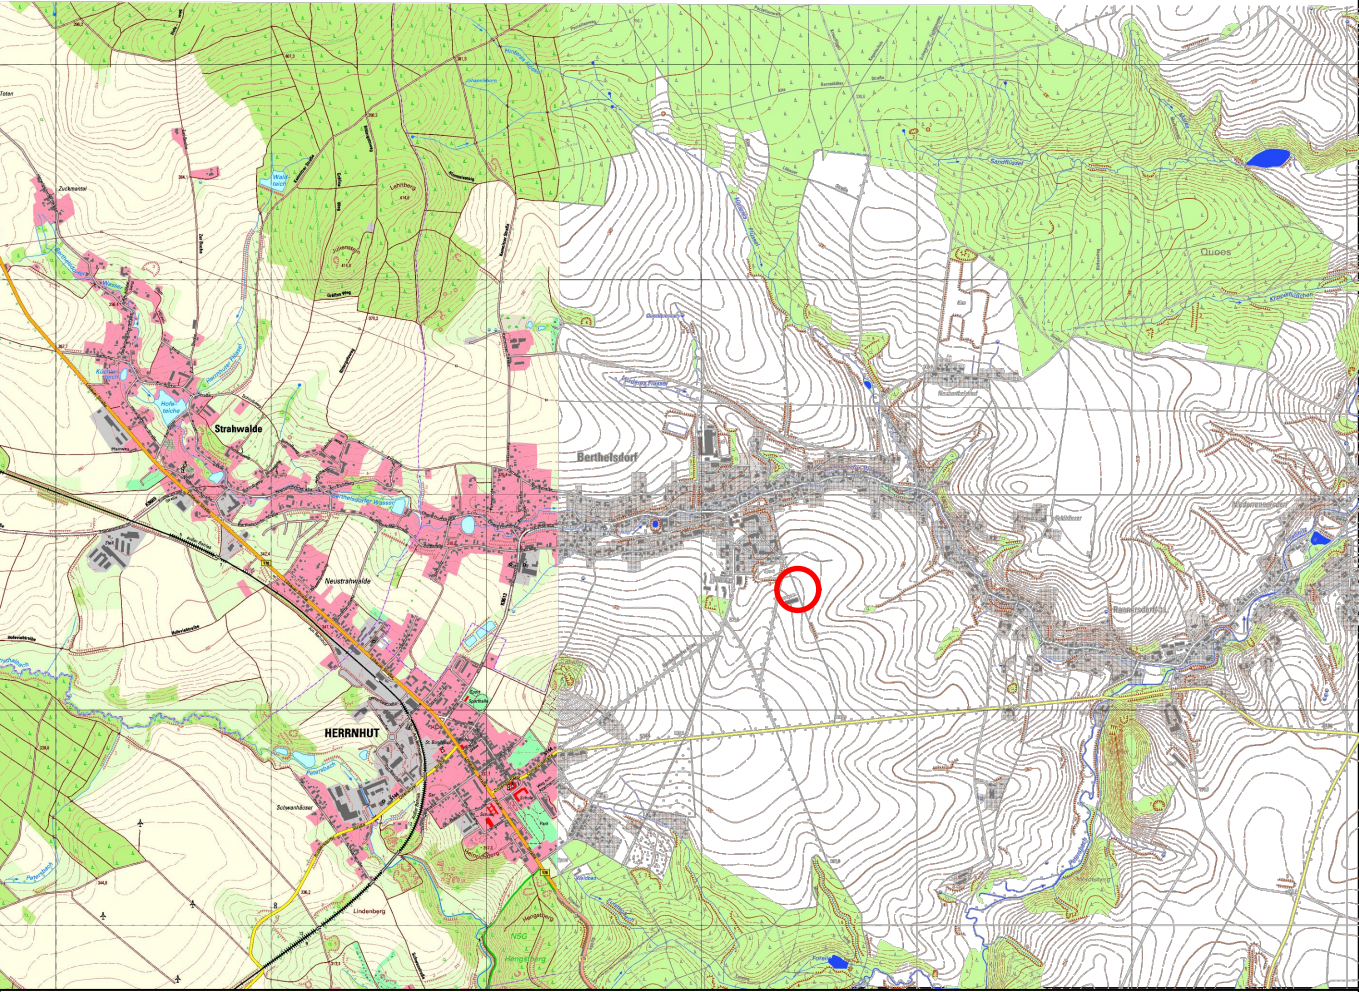

Auftraggeber:		
Stadt Herrnhut		
Datum: 20 . .		
Unterschrift Auftraggeber		
Auftragnehmer:		
Ingenieurbüro für Tiefbau, Wasserwirtschaft und Umweltfragen, Ostsachsen GmbH		
		
Kleine Konsulstraße 3-5; 02826 Görlitz; Tel. 0 35 81 / 47 37-0; Fax 0 35 81 / 47 37 12; E-mail: info@ibos-goerlitz.de		
Leistungsphase:	Maßnahme:	Unterlage-Nr. / Blatt-Nr.:
-	Vorhabenbezogener Bebauungsplan	
Projekt-Nr.:	"Biogasanlage Berthelsdorf"	Datum:
171550		03.09.2018
Bearbeitet:		Koordinatenreferenzsystem:
		ETRS89/ UTM 33
Gezeichnet:		Höhen-system:
Da		-
Geprüft:		Maßstab:
		1:500
Schutzvermerk DIN 34-1-D		
Die Weitergabe sowie Vervielfältigung dieser Unterlage, Verwertung und Mitteilung des Inhaltes sind nicht gestattet, soweit nicht ausdrücklich zugestanden. IBOS GmbH		
Format: nr.52 (710x420), A=0.30m²		