


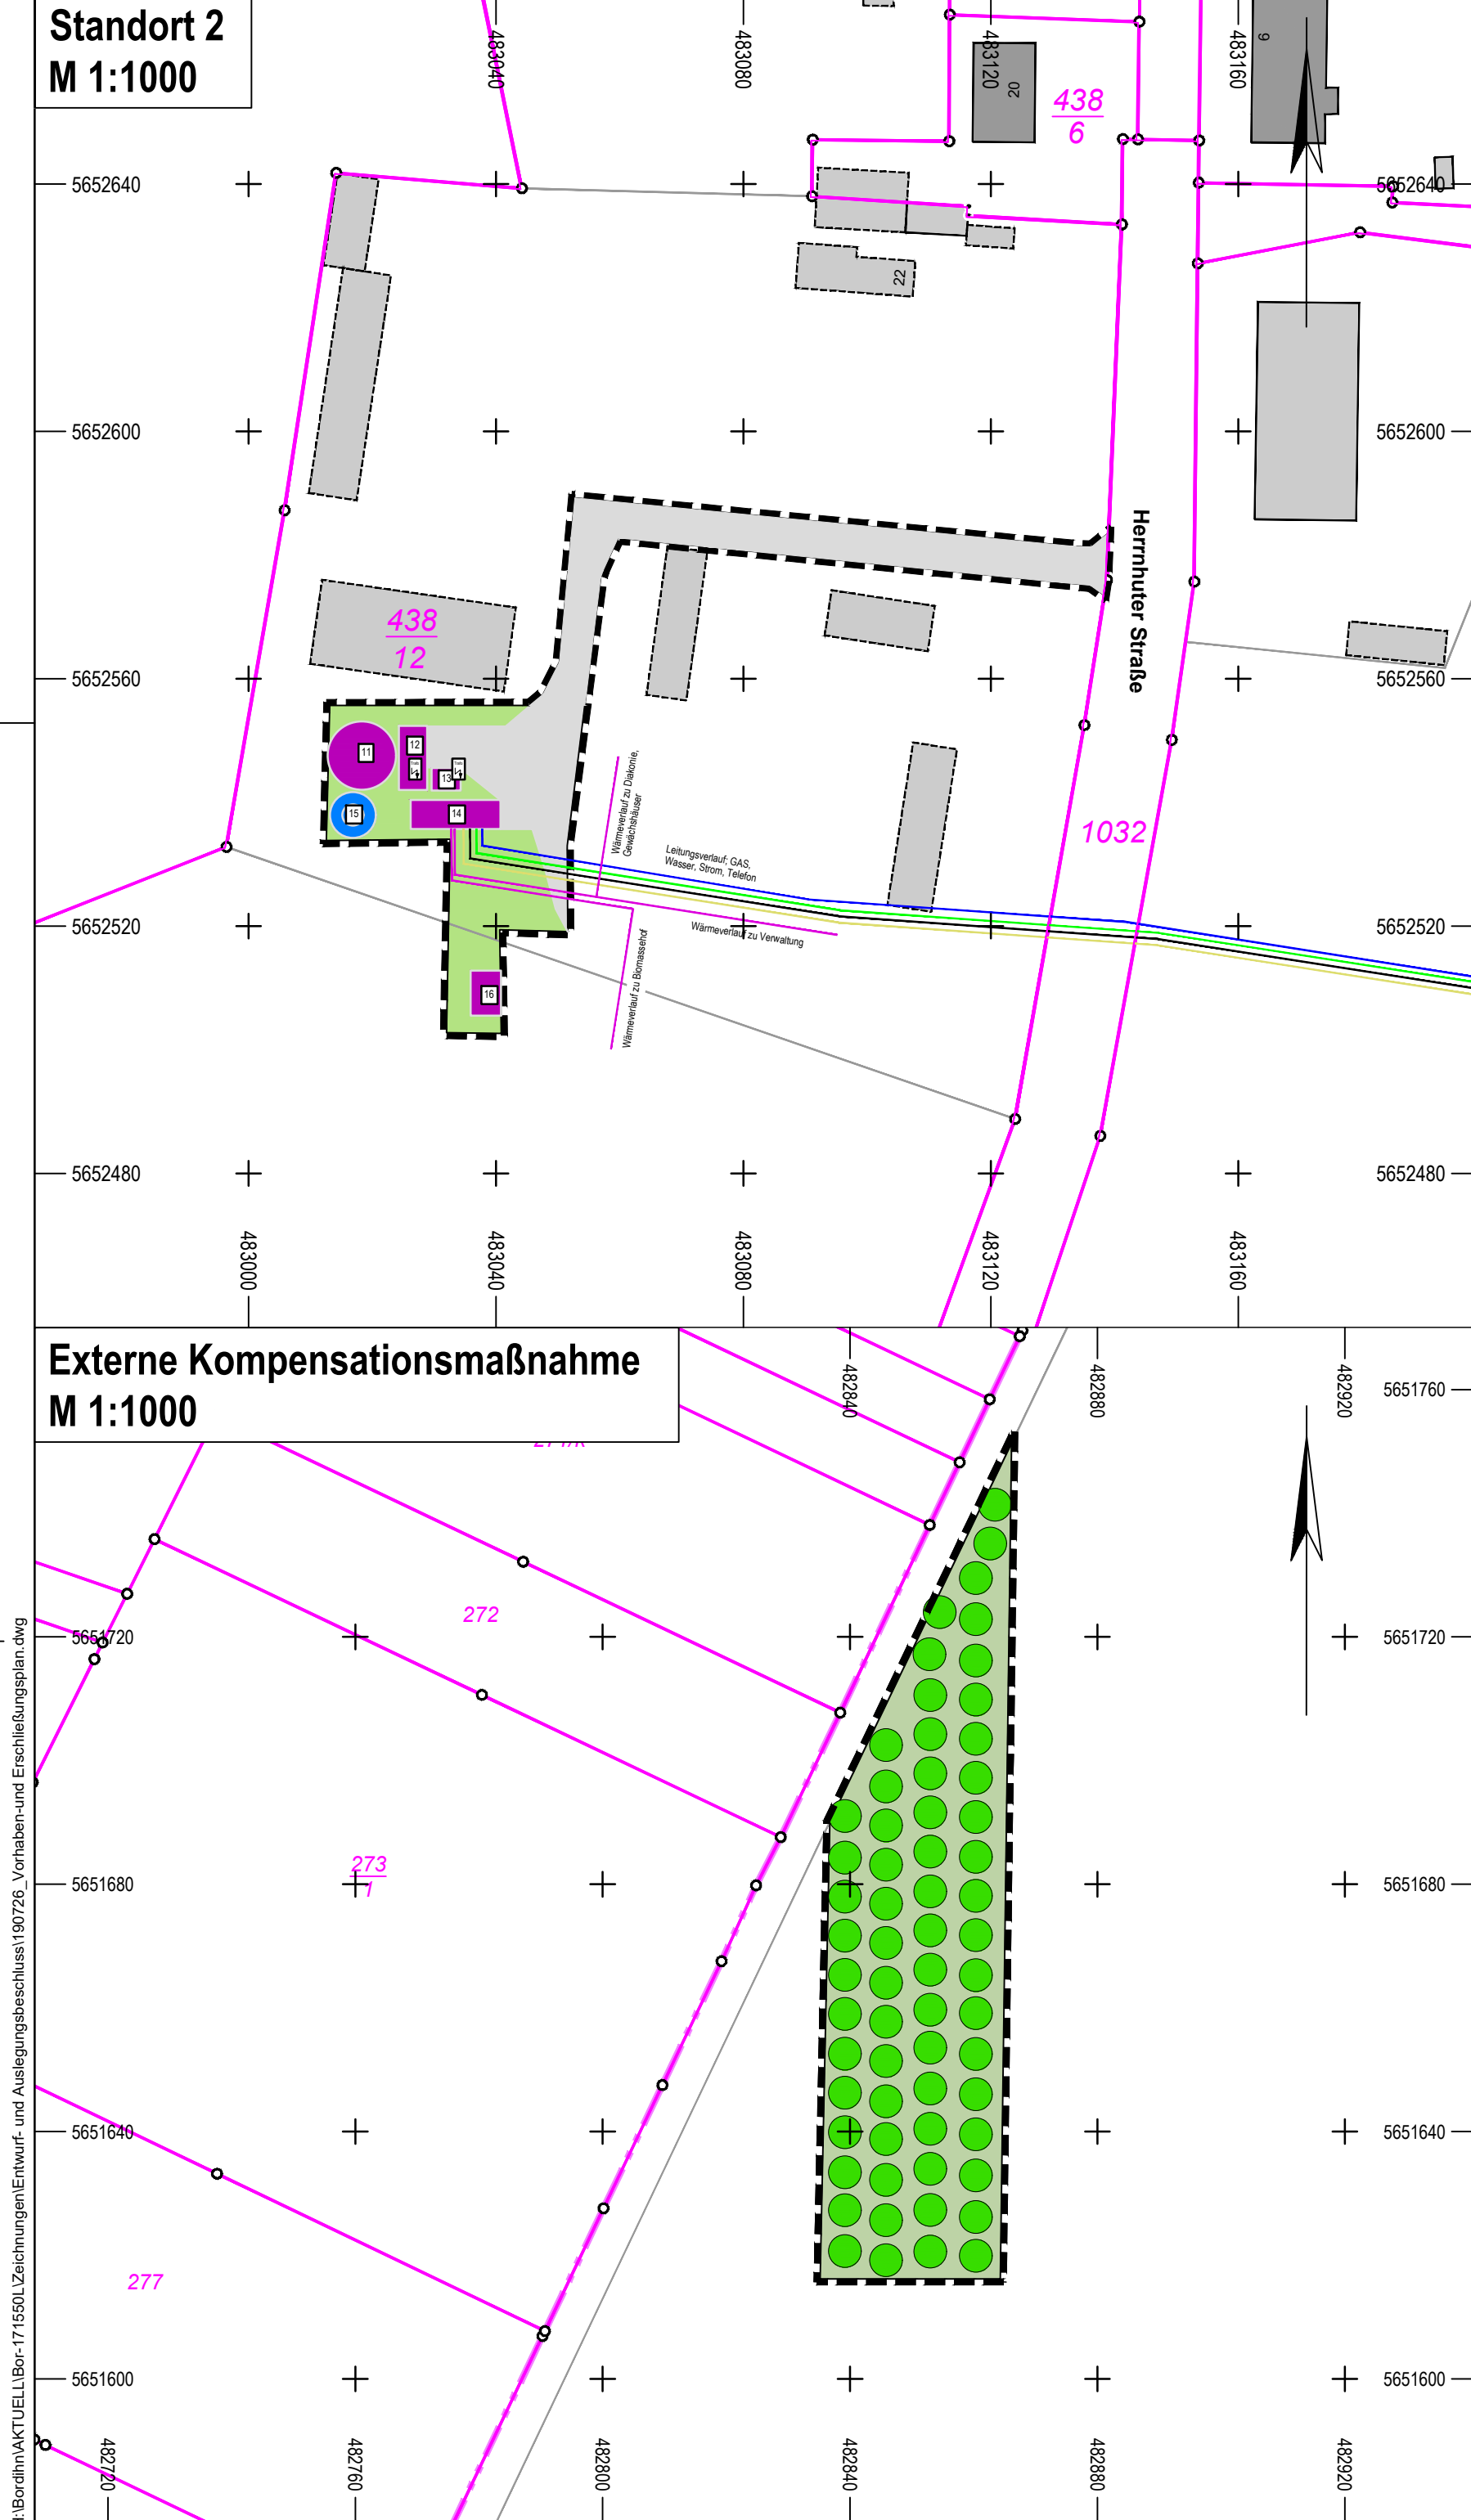

LEGENDE:

- Technische Anlagen:**
- 1 Fermenter 1 (Bestand)
 - 2 Fermenter 2 (Bestand)
 - 3 Endlager Behälter (Bestand)
 - 4 Separator (Bestand)
 - 5 Aufbereitungshalle (Bestand)
 - 6 Pasco - Flüssigfütterung (geplante Anlage)
 - 7 Gärrestverladefläche 12 x 4 m (Bestand)
 - 8 Löschwasserteich 300 m³ (Bestand)
 - 9 Waage 20 x 3 m (Bestand)
 - 10 Fahrslip (Bestand)
 - 11 Notfackel (Bestand)
 - 12 Trafo alt (Bestand)
 - 13 Trafo neu (Bestand)
 - 14 Blockheizkraftwerk (Bestand)
 - 15 Unterflurzysterne (Bestand)
 - 16 Hackschnitzeltrocknung (Bestand)


- Kennzeichnung der Flächen:**
- befestigte Flächen (Asphalt)
 - Grünfläche
 - Acker
 - Gebüschgruppen / Hecken (Bestand)
 - Versickerungsflächen
 - Rückhalteflächen
- Sonstiges:**
- Baum (Bestand)
 - Flurstücksgrenzen mit Flurstücksnummer
 - Grenze des räumlichen Geltungsbereiches
 - unterer Höhenbezugspunkt
 - Böschung
 - Gemarkungsname
 - Baumgruppe/Streuobstwiese (Planung)

Leitungen:

- Regenwasserleitung mit Schacht
- Silagewasserleitung mit Schacht
- Elektroleitungen / Steuerung
- Zentral- /Prozesswasserleitung
- Pneumatikleitung
- Telefonleitung
- Gasleitung
- Schmutzwasser mit Schacht
- Trinkwasserleitung
- Wärmeleitung


- Kontrollschacht für Meßtechnik
- Straßeneinläufe
- E- Verteiler
- Löschwasserteich
- Abwassersammelgrube
- Sickerschacht
- Kondensatschacht
- Trafostation

Lage im Gebiet:

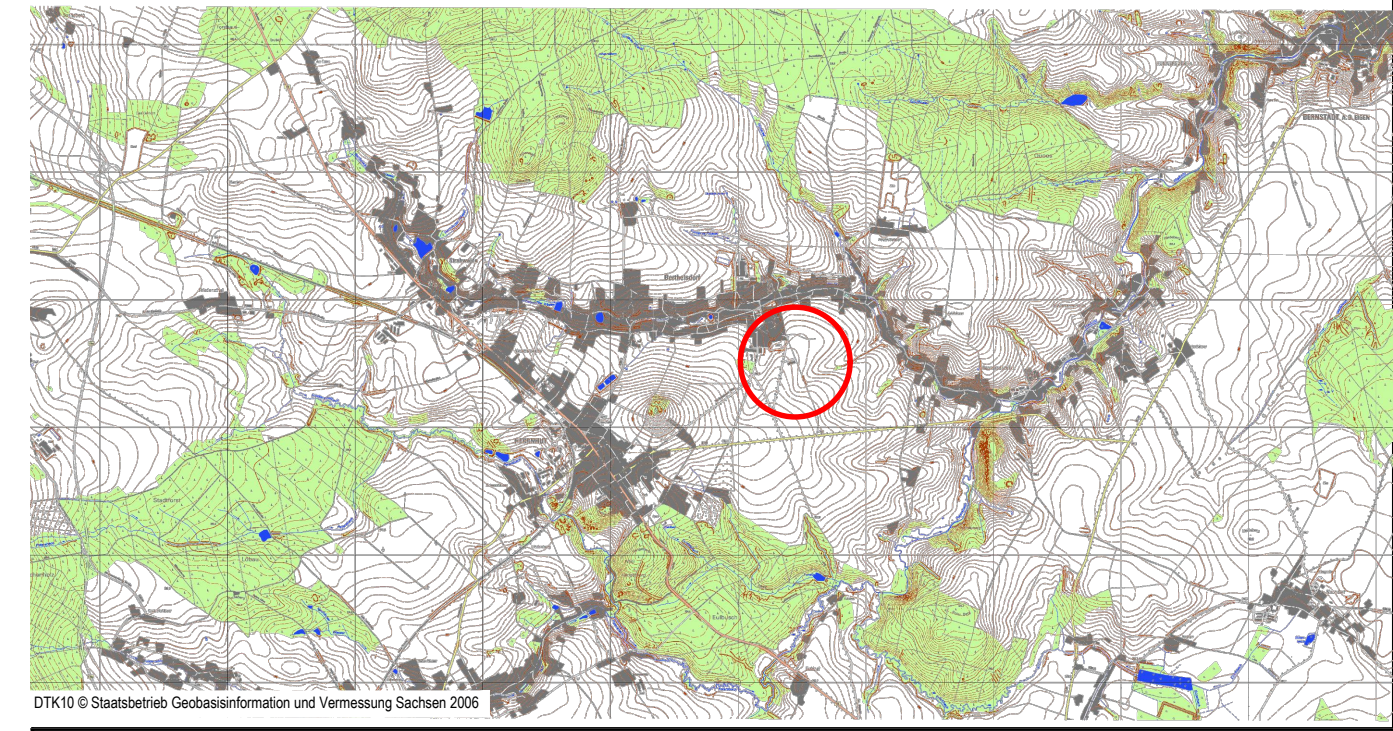

Auftraggeber:  **Stadt Herrnhut**

Datum: _____. _____. 20__ Unterschrift Auftraggeber

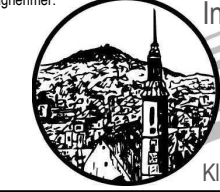Auftragnehmer:  **IBOS**
Ingenieurbüro für Tiefbau, Wasserwirtschaft und Umweltfragen, Ostsachsen GmbH
Kleine Konsulstraße 3-5, 02826 Görlitz; Tel. 0 35 81 / 47 37-0; Fax 0 35 81 / 47 37 12; E-mail: info@bos-gorlitz.de

Leistungsphase: - Maßnahme: **Vorhabenbezogener Bebauungsplan**
"Biogasanlage Berthelsdorf"

Projekt-Nr.: 171550 Unterlage: **Anlage 1 -**
Vorhaben- und Erschließungsplan

Bearbeitet: *Mark* Unterlage: **Anlage 1 -**
Vorhaben- und Erschließungsplan

Gezeichnet: Da Unterlage: **Anlage 1 -**
Vorhaben- und Erschließungsplan

Geprüft: *Gm* Unterlage: **Anlage 1 -**
Vorhaben- und Erschließungsplan

Schutzvermerk DIN 34-1-D Die Weitergabe sowie Vervielfältigung dieser Unterlage, Verwertung und Mitteilung des Inhaltes sind nicht gestattet, soweit nicht ausdrücklich zugestanden. IBOS GmbH

Format: A4 (210x297) Maßstab: 1:500, 1:1000